




Kiesfangleiste

Produktionsstätte
Deutschland



Beschreibung:

DIE SAREI Kiesfangleisten sichern eine saubere Abgrenzung zwischen der Dachrinne und einem geschüttetem Unterbau auf einer Dachterasse oder Balkon. Die Kiesfangleisten sorgen für das zuverlässige Abfließen von Regenwasser.

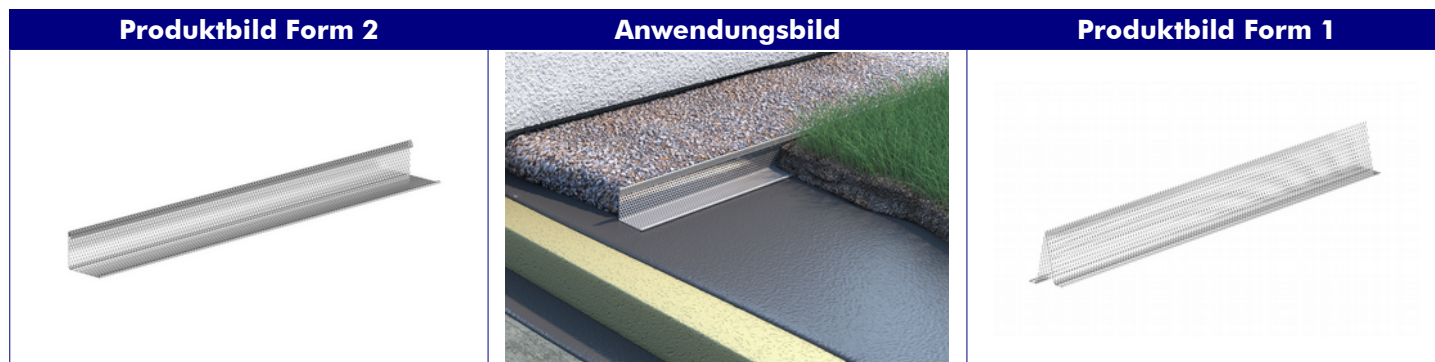

Technische Daten:

Eindeckung:	Schweißbahn
Einsatz:	Flachdach
Material:	Aluminium natur halbhart
Materialausführung:	EN485-2 EN AW-1050 A (Al99,5) H24 EN 485-1, 485-4, 573-3
Zuschnitt:	Form 1: 250 mm Form 2: 200 mm oder Sonderzuschnitt nach Skizze (Breite vor der mechanischen Bearbeitung)
Längen:	2 Meter
Verpackungseinheit:	5 Stück
Befestigung:	Spenglerschrauben und Pappstifte - Siehe SAREI Verarbeitungshinweis -

Skizze	Maßangabe Form 1			
	Abwicklung/Zuschnitt in mm	a in mm	b in mm	c in mm
	250	25	100	25
Skizze	Maßangabe Form 2			
	Abwicklung/Zuschnitt in mm	a in mm	b in mm	c in mm
	200	90	80	20